

※實際攤位圖依協調會分配為準，本圖僅供參考


2009 年台北 國際工具機展 展演二館

平面圖(E,F 區)

比例：1/300

- 貨物進出口鐵捲門：
8.8 (W) × 6.5 (H)
- 區靠松廉路鐵捲門：
5 (W) × 6.5 (H)
- 展場柱子：130cm × 130cm
- 靠牆柱子：130cm × 65cm
- 展場高度：6M (靠牆側)
- 中庭高度：10M ~ 12M

71

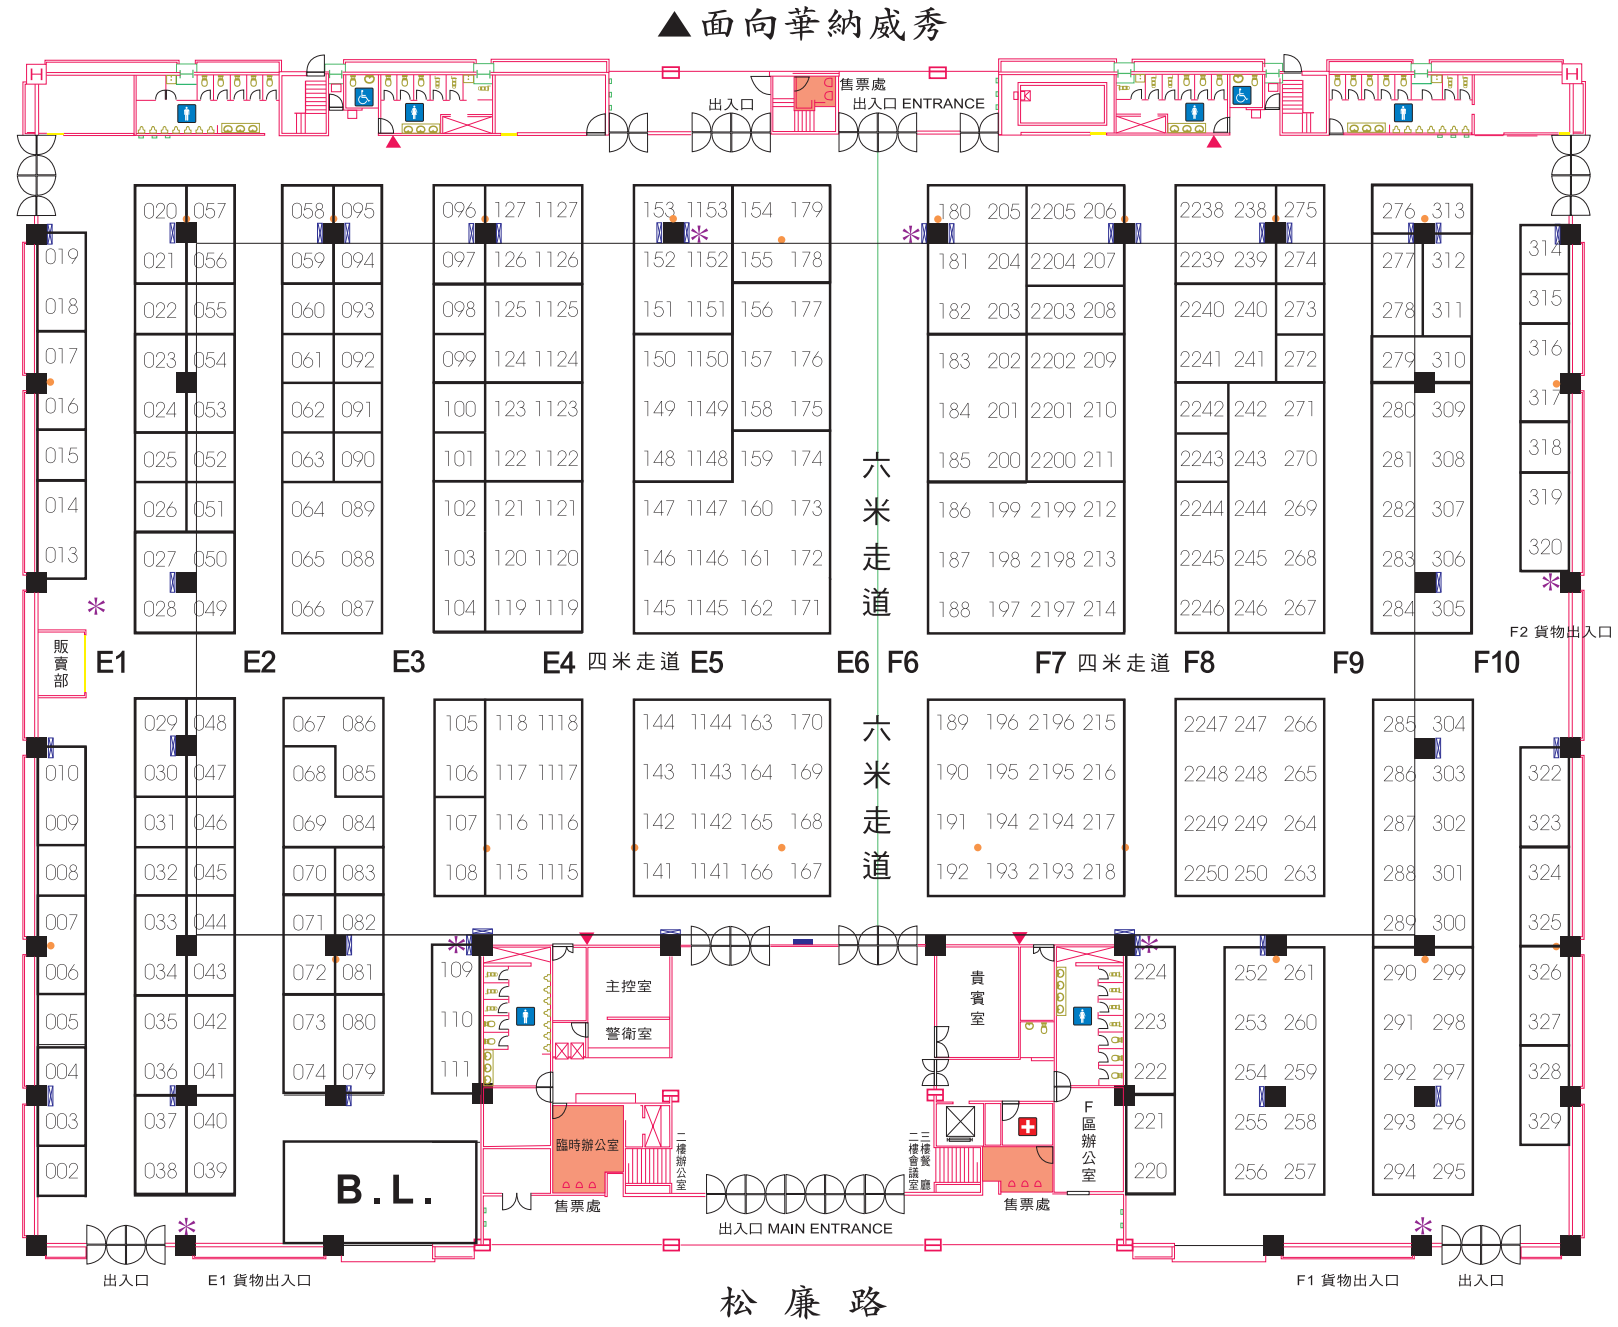

E / F 區	
■	柱子 130 × 130 公分
▼	消防箱
⊠	電箱
○	給水箱
☎	公共電話
■	售票亭
*	火警手動開關