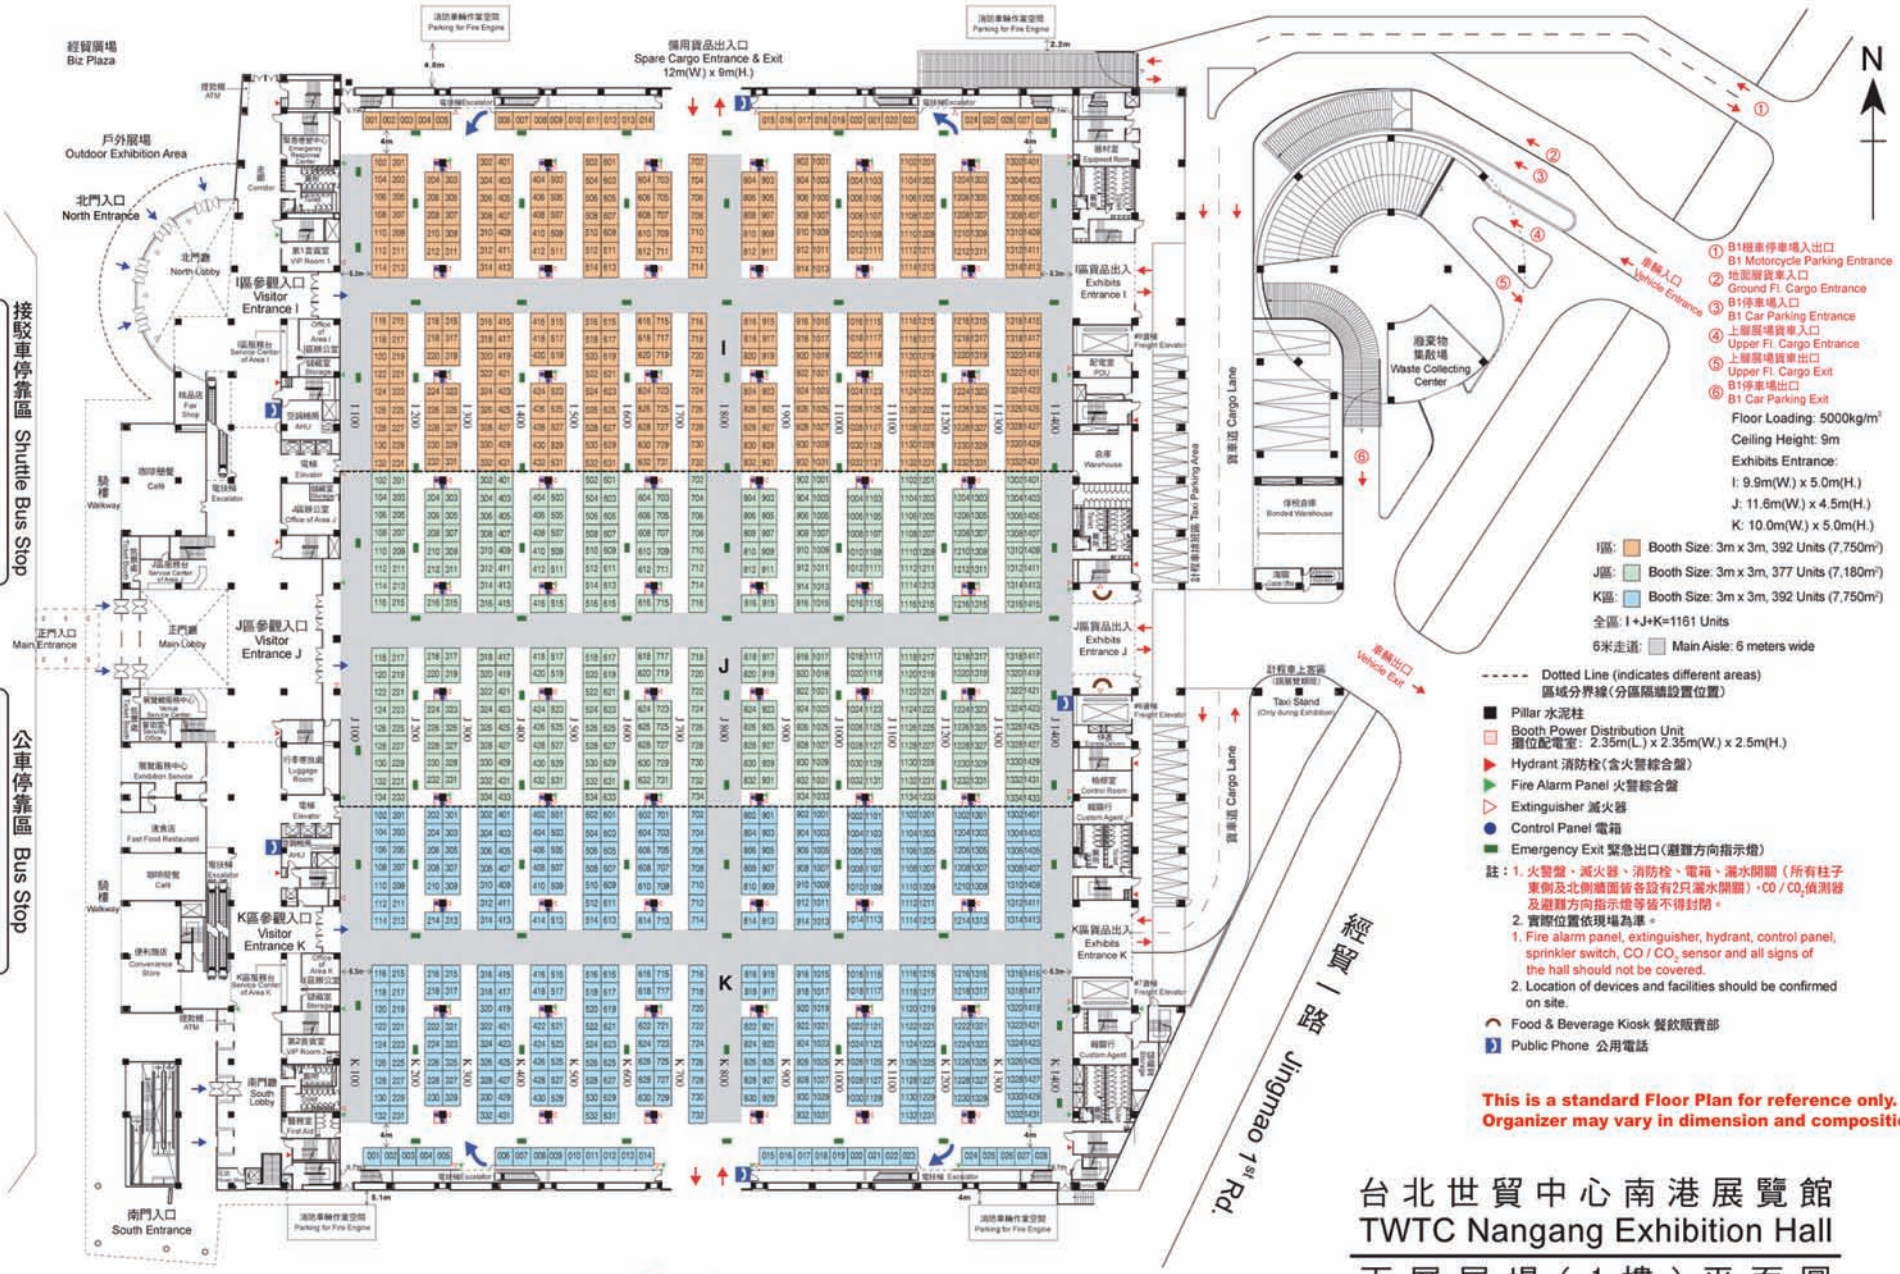
經貿廣場
Biz Plaza
戶外展場
Outdoor Exhibition Area
北門入口
North Entrance
北門廳
North Lobby
備用貨品出入口
Spare Cargo Entrance & Exit
12m(W.) x 9m(H.)
I區參觀入口
Visitor Entrance I
J區參觀入口
Visitor Entrance J
K區參觀入口
Visitor Entrance K
I區貨品出入
Exhibits Entrance I
J區貨品出入
Exhibits Entrance J
K區貨品出入
Exhibits Entrance K
正門入口
Main Entrance
正門廳
Main Lobby
南門入口
South Entrance
南門廳
South Lobby
接駁車停靠區 Shuttle Bus Stop
計程車下客區 Taxi Arrival
公車停靠區 Bus Stop
小客車下客區 Car Arrival
經貿二路 Jingmao 2nd Rd.
經貿一路 Jingmao 1st Rd.
貨車道 Cargo Lane
計程車上客區
Taxi Stand
(Only during Exhibition)
車輛入口
Vehicle Entrance
車輛出口
Vehicle Exit
廢棄物集散場
Waste Collecting Center
保稅倉庫
Bonded Warehouse
N
① B1機車停車場入出口
B1 Motorcycle Parking Entrance
② 地面層貨車入口
Ground Fl. Cargo Entrance
③ B1停車場入口
B1 Car Parking Entrance
④ 上層展場貨車入口
Upper Fl. Cargo Entrance
⑤ 上層展場貨車出口
Upper Fl. Cargo Exit
⑥ B1停車場出口
B1 Car Parking Exit
Floor Loading: 5000kg/m²
Ceiling Height: 9m
Exhibits Entrance:
I: 9.9m(W.) x 5.0m(H.)
J: 11.6m(W.) x 4.5m(H.)
K: 10.0m(W.) x 5.0m(H.)
I區: Booth Size: 3m x 3m, 392 Units (7,750m²)
J區: Booth Size: 3m x 3m, 377 Units (7,180m²)
K區: Booth Size: 3m x 3m, 392 Units (7,750m²)
全區: I+J+K=1161 Units
6米走道: Main Aisle: 6 meters wide
Dotted Line (indicates different areas)
區域分界線(分區隔牆設置位置)
Pillar 水泥柱
Booth Power Distribution Unit
攤位配電室: 2.35m(L.) x 2.35m(W.) x 2.5m(H.)
Hydrant 消防栓(含火警綜合盤)
Fire Alarm Panel 火警綜合盤
Extinguisher 滅火器
Control Panel 電箱
Emergency Exit 緊急出口(避難方向指示燈)
註: 1. 火警盤、滅火器、消防栓、電箱、漏水開關(所有柱子東側及北側牆面皆各設有2只漏水開關)、CO / CO₂偵測器及避難方向指示燈等皆不得封閉。
2. 實際位置依現場為準。
1. Fire alarm panel, extinguisher, hydrant, control panel, sprinkler switch, CO / CO₂ sensor and all signs of the hall should not be covered.
2. Location of devices and facilities should be confirmed on site.
Food & Beverage Kiosk 餐飲販賣部
Public Phone 公用電話
This is a standard Floor Plan for reference only.
Organizer may vary in dimension and composition.
南港路一段 Nangang Rd., Sec.1
南港展覽館站
Nangang Exhibition Center Station
(捷運內湖線，預定98年通車)
(MRT NeiHu Line Opening in 2009)
台北世貿中心南港展覽館
TWTC Nangang Exhibition Hall
下層展場(1樓)平面圖
Ground Level Exhibition Hall Plan (1F)
2008.08.26